




immagini generali



immagini generali



immagini generali

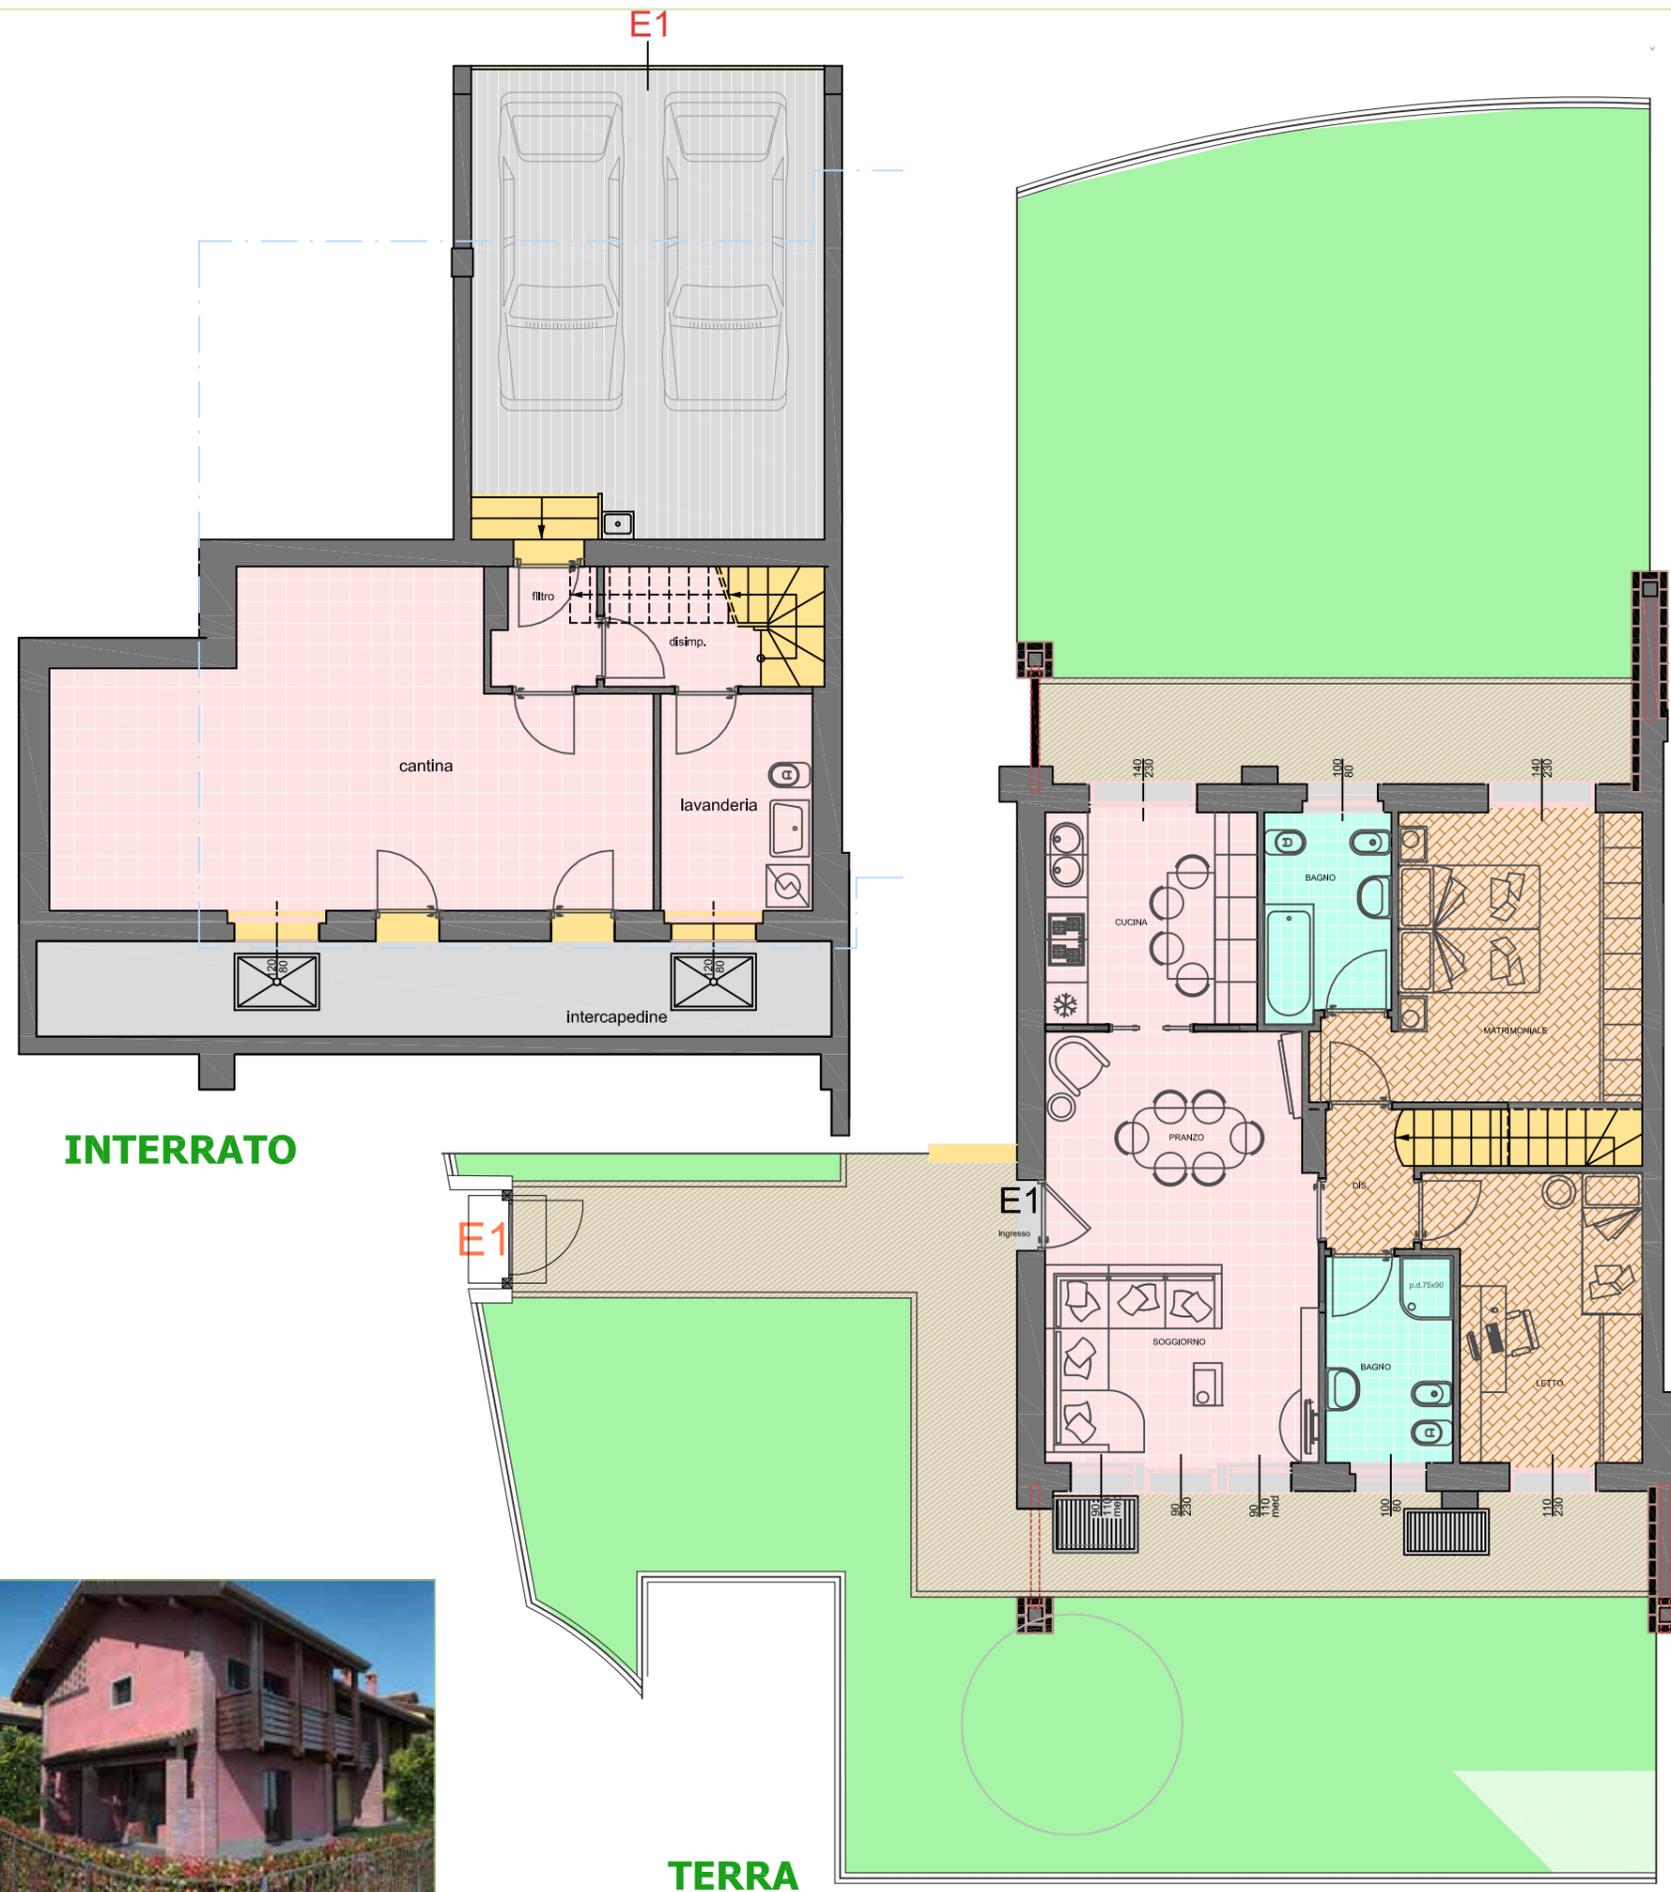

INTERRATO

TERRA

edilprogram

COSTRUIAMO RAPPORTI DI FIDUCIA

www.edilprogram.it
info@edilprogram.it

BERGAMO - Via S. Bernardino, 139/E
 Tel. 035.32.31.911-Fax 035.32.31.912

TREVIGLIO - Via A. De Gasperi, 11
 Tel. e Fax 0363.41.96.00

a Brusaporto

Residence
 delle Querce

via per Albano S.A.

e' un'iniziativa di
C. R. B. s.p.a.


seguita e promossa in esclusiva da Edilprogram

**LE MISURE E LE ILLUSTRAZIONI
 DEVONO INTENDERSI
 SOMMARIE ED INDICATIVE**


**in fase esecutiva, per esigenze
 tecnico-costruttive,
 potranno subire variazioni**

**Non sono riportati eventuali
 ingombri tecnici e strutturali**

orientamento

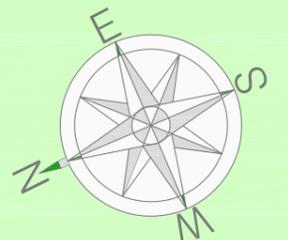

individuazione planimetrica

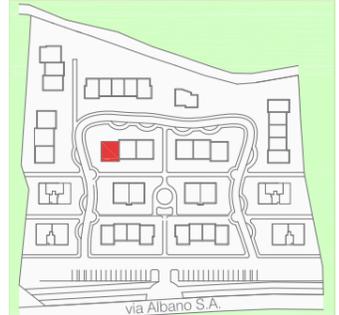

scala disegno

1 : 100

tipologia unità immobiliare

APP. IN VILLA

piano unità immobiliare

TERRA

denominazione unità immobiliare

E.1