

Agenzia del Territorio
CATASTO FABBRICATI
 Ufficio Provinciale di
Bergamo

Dichiarazione protocollo n. BG0101819 del 27/03/2009

Planimetria di u.i.u. in Comune di Bergamo

Via Giuseppe Ravizza

civ. 32

Identificativi Catastali:

Sezione:
 Foglio: 92
 Particella: 2466
 Subalterno: 41


Compilata da:
 Beretta Carlo

Iscritto all'albo:
 Geometri


Prov. Bergamo

N. 2915

Scheda n. 1 Scala 1:200

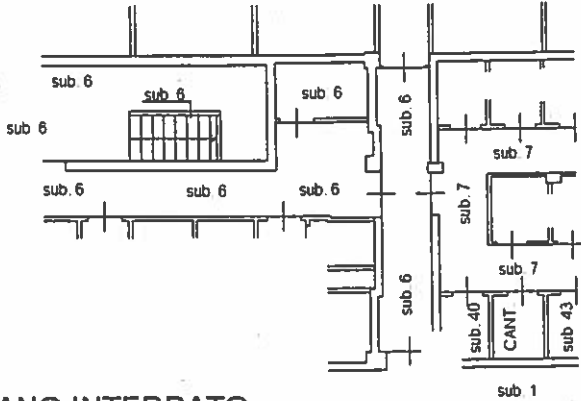

PIANO INTERRATO
 H=2.50m

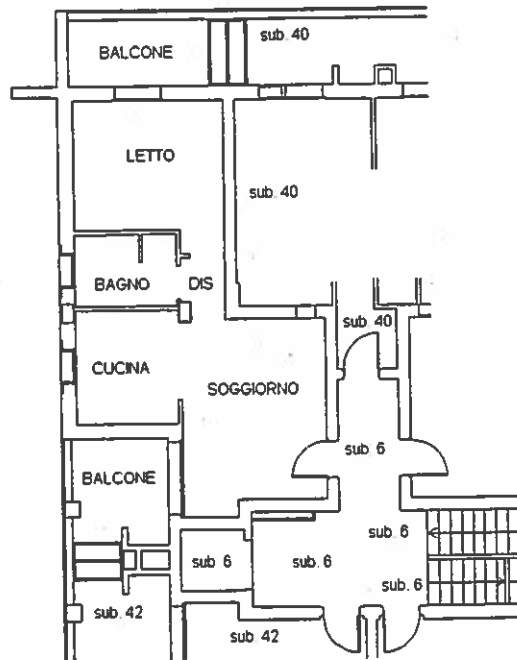

PIANO SECONDO
 H=2.70m

Carlo Beretta



Catasto dei Fabbricati - Situazione al 04/07/2011 - Comune di BERGAMO (A794) - < Foglio: 92, Particella: 2466, Subalterno: 41 - VIA GIUSEPPE RAVIZZA n. 32 piano: S1-2;